


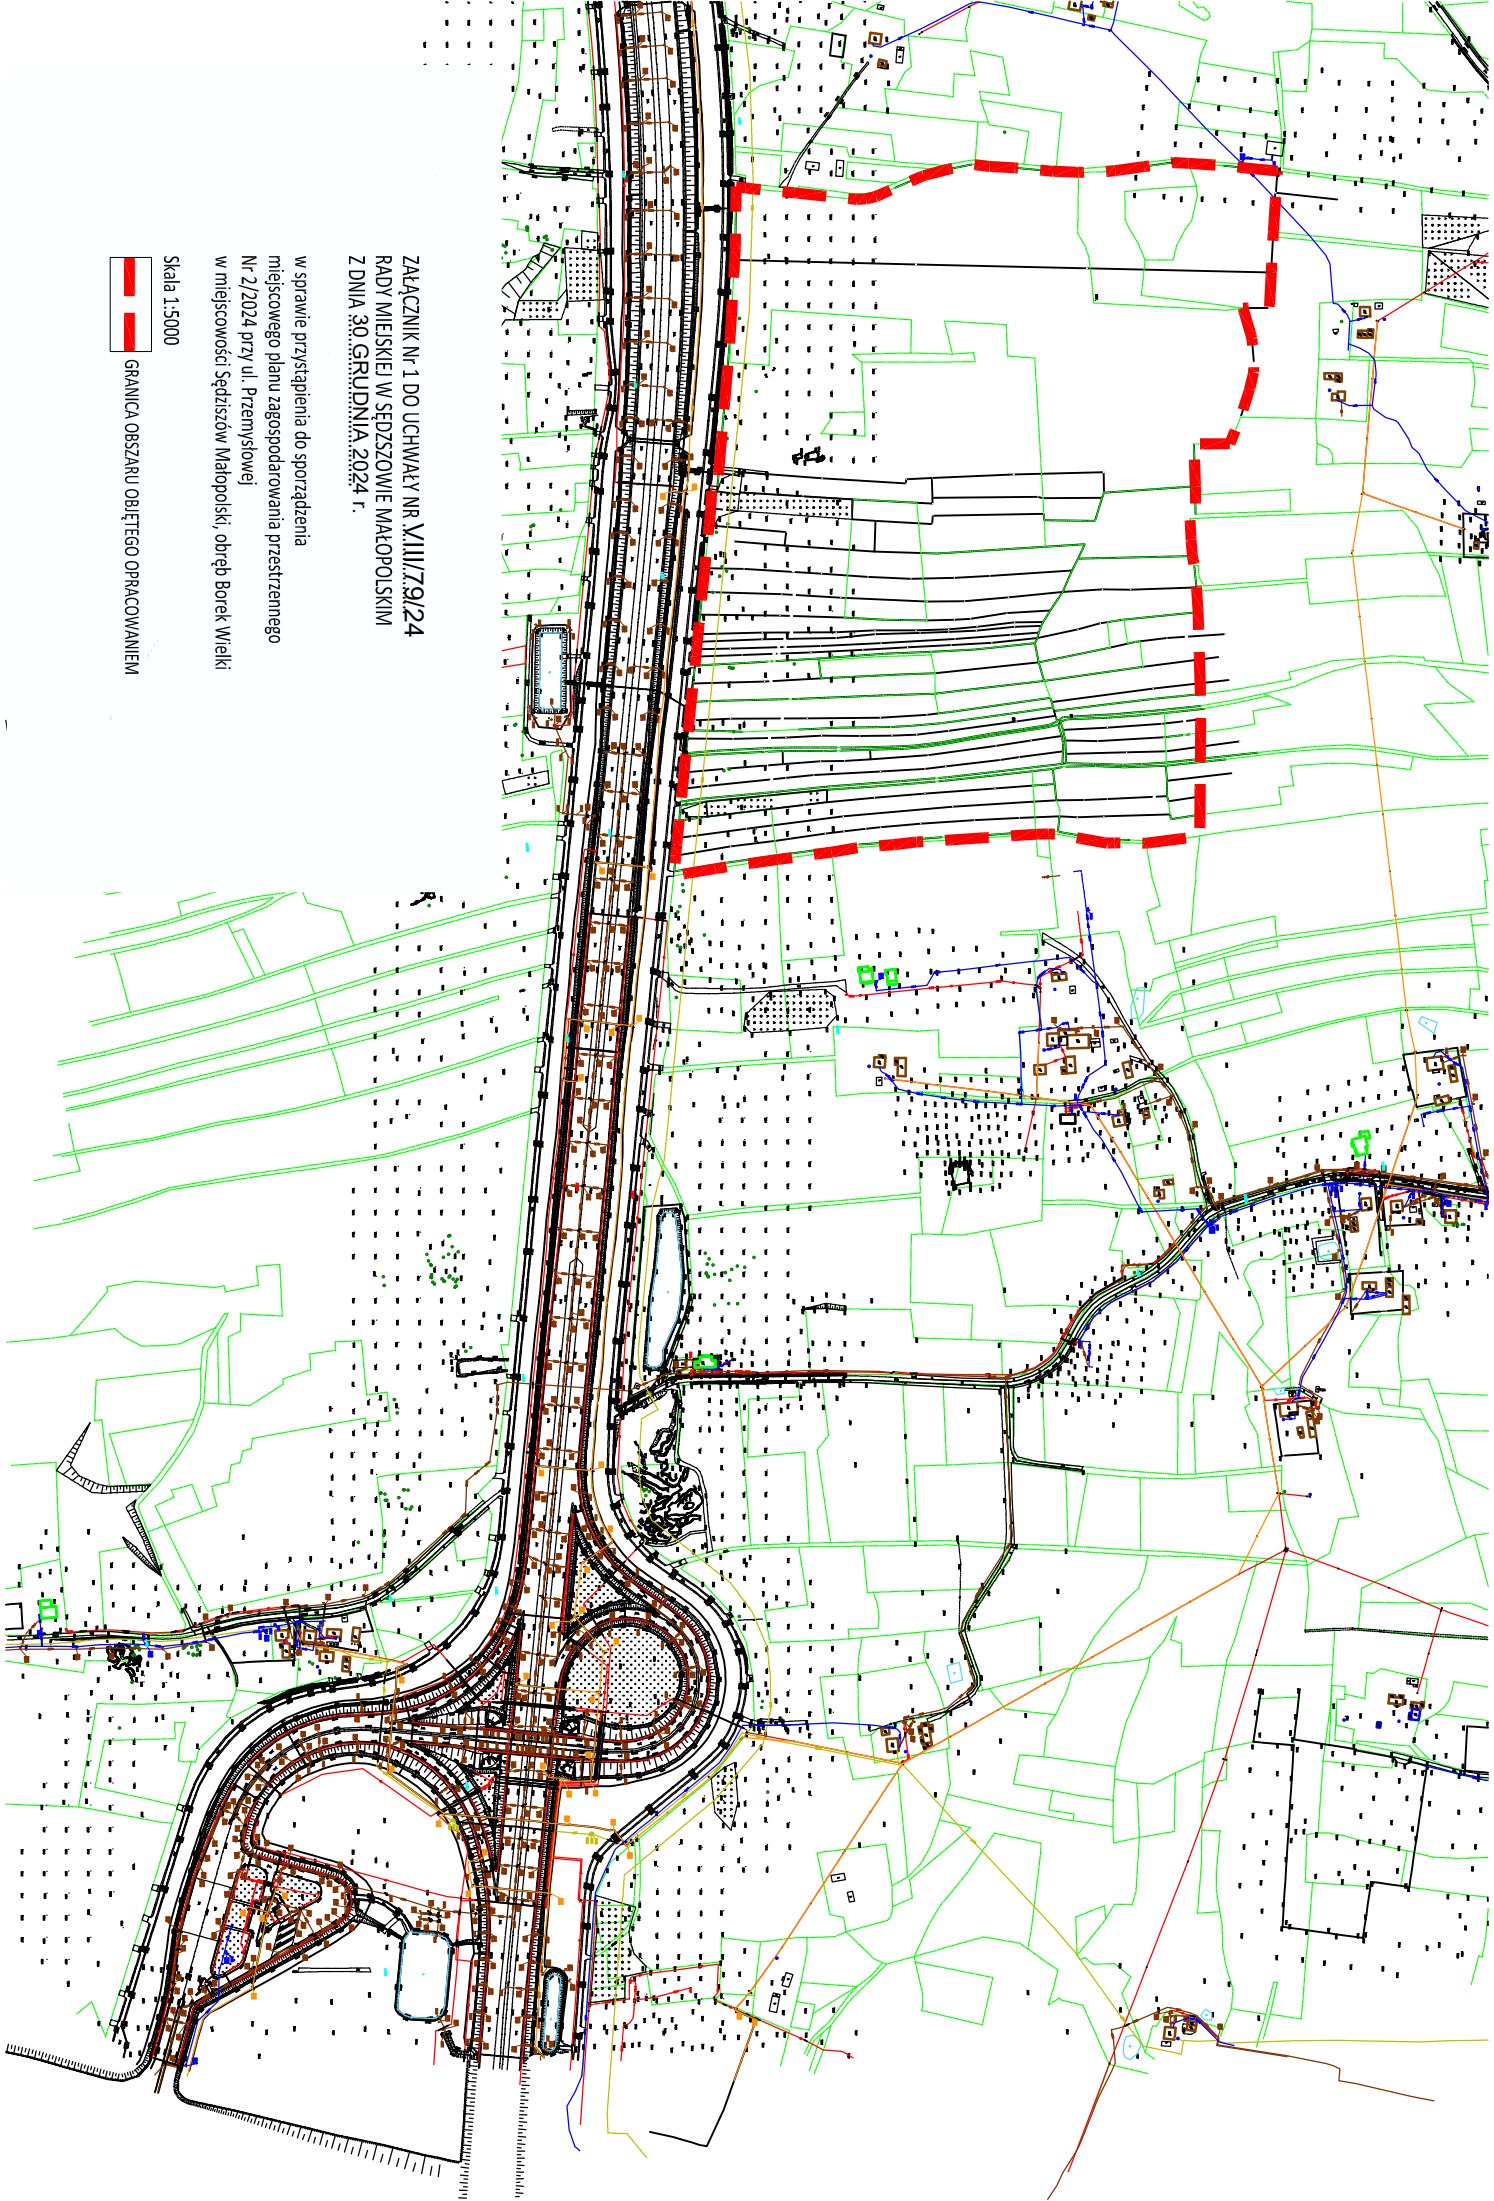

ZACZĄNIK NR 1 DO UCHWAŁY NR XVIII/79/24
RADY MIEJSKIEJ W SĘPSZOWIE MAŁOPOLSKIM
Z DNI 30 GRUDNIA 2024 r.

w sprawie przystąpienia do sporządzenia
miejscowego planu zagospodarowania przestrzennego
Nr 2/2024 przy ul. Przemysłowej
w miejscowości Sędziszów Małopolski, obręb Borek Wielki

Skala 1:5000

 GRANICA OBSZARU OBJĘTEGO OPRACOWANIEM