


XXI ZMIANA STUDIUM UWARUNKOWAŃ I KIERUNKÓW ZAGOSPODAROWANIA PRZESTRZENNEGO MIASTA I GMINY SĘDZISZÓW MAŁOPOLSKI

RYSUNEK NR 1A
UWARUNKOWANIA ZAGOSPODAROWANIA PRZESTRZENNEGO MIASTA I GMINY SĘDZISZÓW MAŁOPOLSKI
DLA OBSZARU ZABUDOWY ŚRÓDMIEJSKIEJ DLA MIASTA SĘDZISZOWA MAŁOPOLSKIEGO

SKALA 1: 10 000

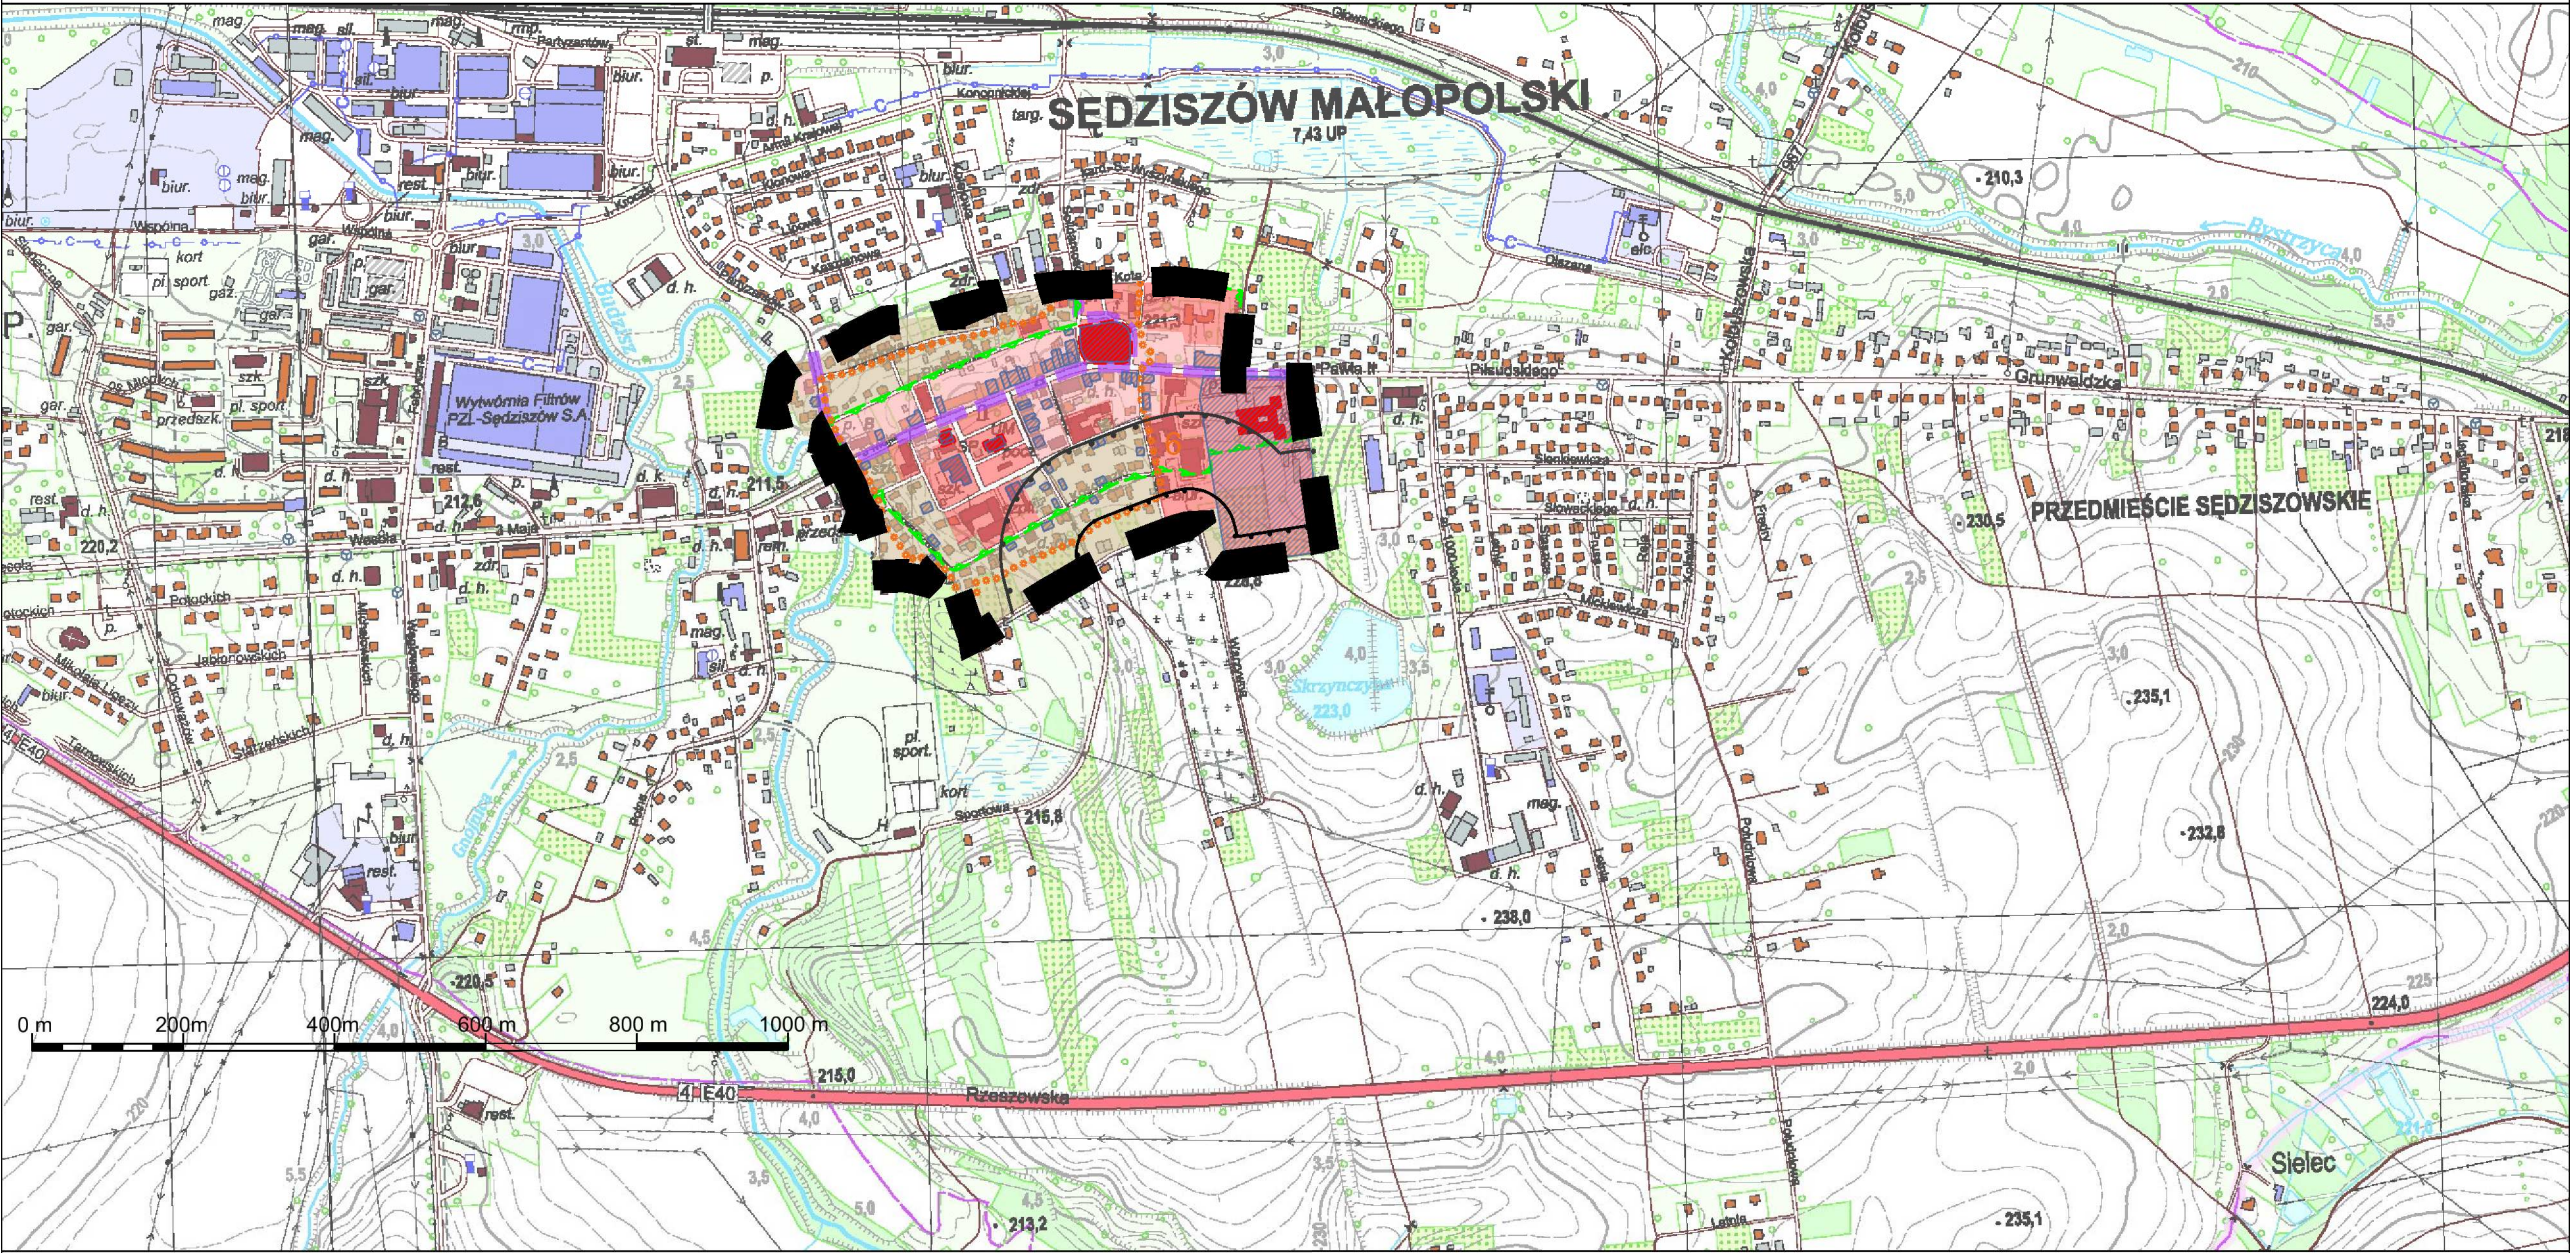

LEGENDA:

granice XXI zmiany SuiKZP

ISTNIEJĄCE UŻYTKOWANIE I ZAGOSPODAROWANIE:

- tereny zabudowy usługowej
- tereny zabudowy mieszkaniowo-usługowej
- tereny zabudowy mieszkaniowej jednorodzinnej
- drogi powiatowe

UWARUNKOWANIA FIZJOGRAFICZNE

- pas izolujący teren cmentarza od innych terenów o zasięgu 50 m
- pas izolujący teren cmentarza od innych terenów o zasięgu 150 m

ZASOBY DZIEDZICTWA KULTUROWEGO

- zabytkowy układ urbanistyczny historycznego centrum Sędziszowa Małopolskiego
- obiekty wpisane do rejestru zabytków
- obiekty ujęte w gminnej ewidencji zabytków
- stanowisko archeologiczne

3 numer porządkowy obszaru

0 m 200m 400m 600 m 800 m 1000 m



układ współrzędnych: PL-1992
podkład mapowy w granicy obszaru objętego zmianą planu został przygotowany z wykorzystaniem urzędowej kopii mapy topograficznej, przekazanej przez Wojewódzki Ośrodek Dokumentacji Geodezyjnej i Kartograficznej w Rzeszowie