


XXI ZMIANA STUDIUM UWARUNKOWAŃ I KIERUNKÓW ZAGOSPODAROWANIA PRZESTRZENNEGO MIASTA I GMINY SĘDZISZÓW MAŁOPOLSKI

RYSUNEK NR 1B  
UWARUNKOWANIA ZAGOSPODAROWANIA PRZESTRZENNEGO MIASTA I GMINY SĘDZISZÓW MAŁOPOLSKI  
DLA OBSZARÓW W MIEŚCIE SĘDZISZÓW MAŁOPOLSKI W OBRĘBIE BOREK WIELKI

SKALA 1: 10 000

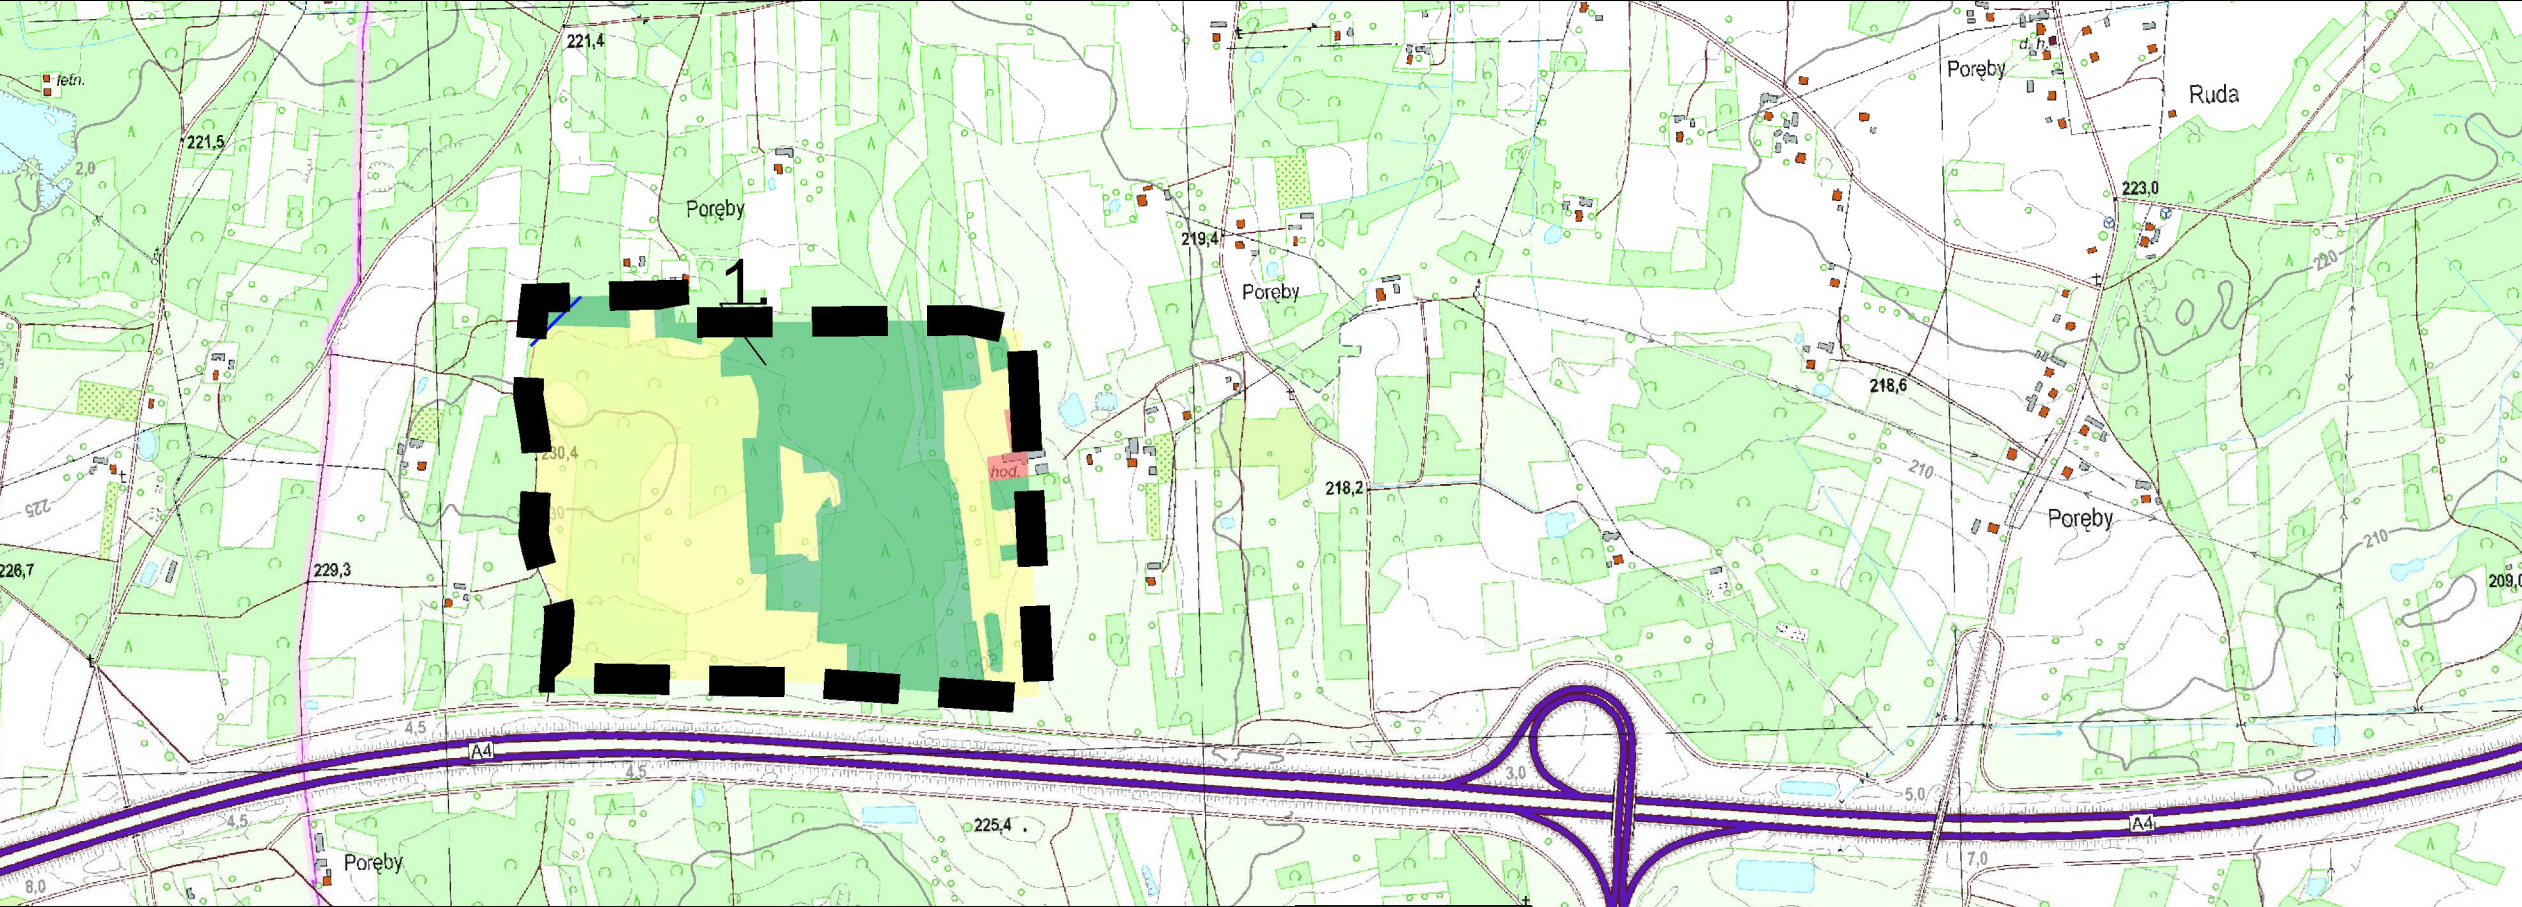

LEGENDA:

- granice XXI zmiany SUKZP
- tereny zabudowy usługowej
- tereny zabudowy mieszkaniowej jednorodzinnej
- tereny rolne, pastwiska, ugory i odłogi
- zadrzewienia, zakrzewienia
- las
- zbiorniki wodne
- droga powiatowa
- droga gminna
- ciek wodny

 SIECI INFRASTRUKTURY TECHNICZNEJ sieć energetyczna sieć gazowa sieć wodociągowa ZASOBY DZIEDZICTWA KULTUROWEGO stanowiska archeologiczne

1

 numer porządkowy obszaru

układ współrzędnych: PL-1992  
podkład mapowy w granicy obszaru objętego zmianą planu został przygotowany z wykorzystaniem urzędowej kopii mapy topograficznej, przekazanej przez Wojewódzki Ośrodek Dokumentacji Geodezyjnej i Kartograficznej w Rzeszowie

