


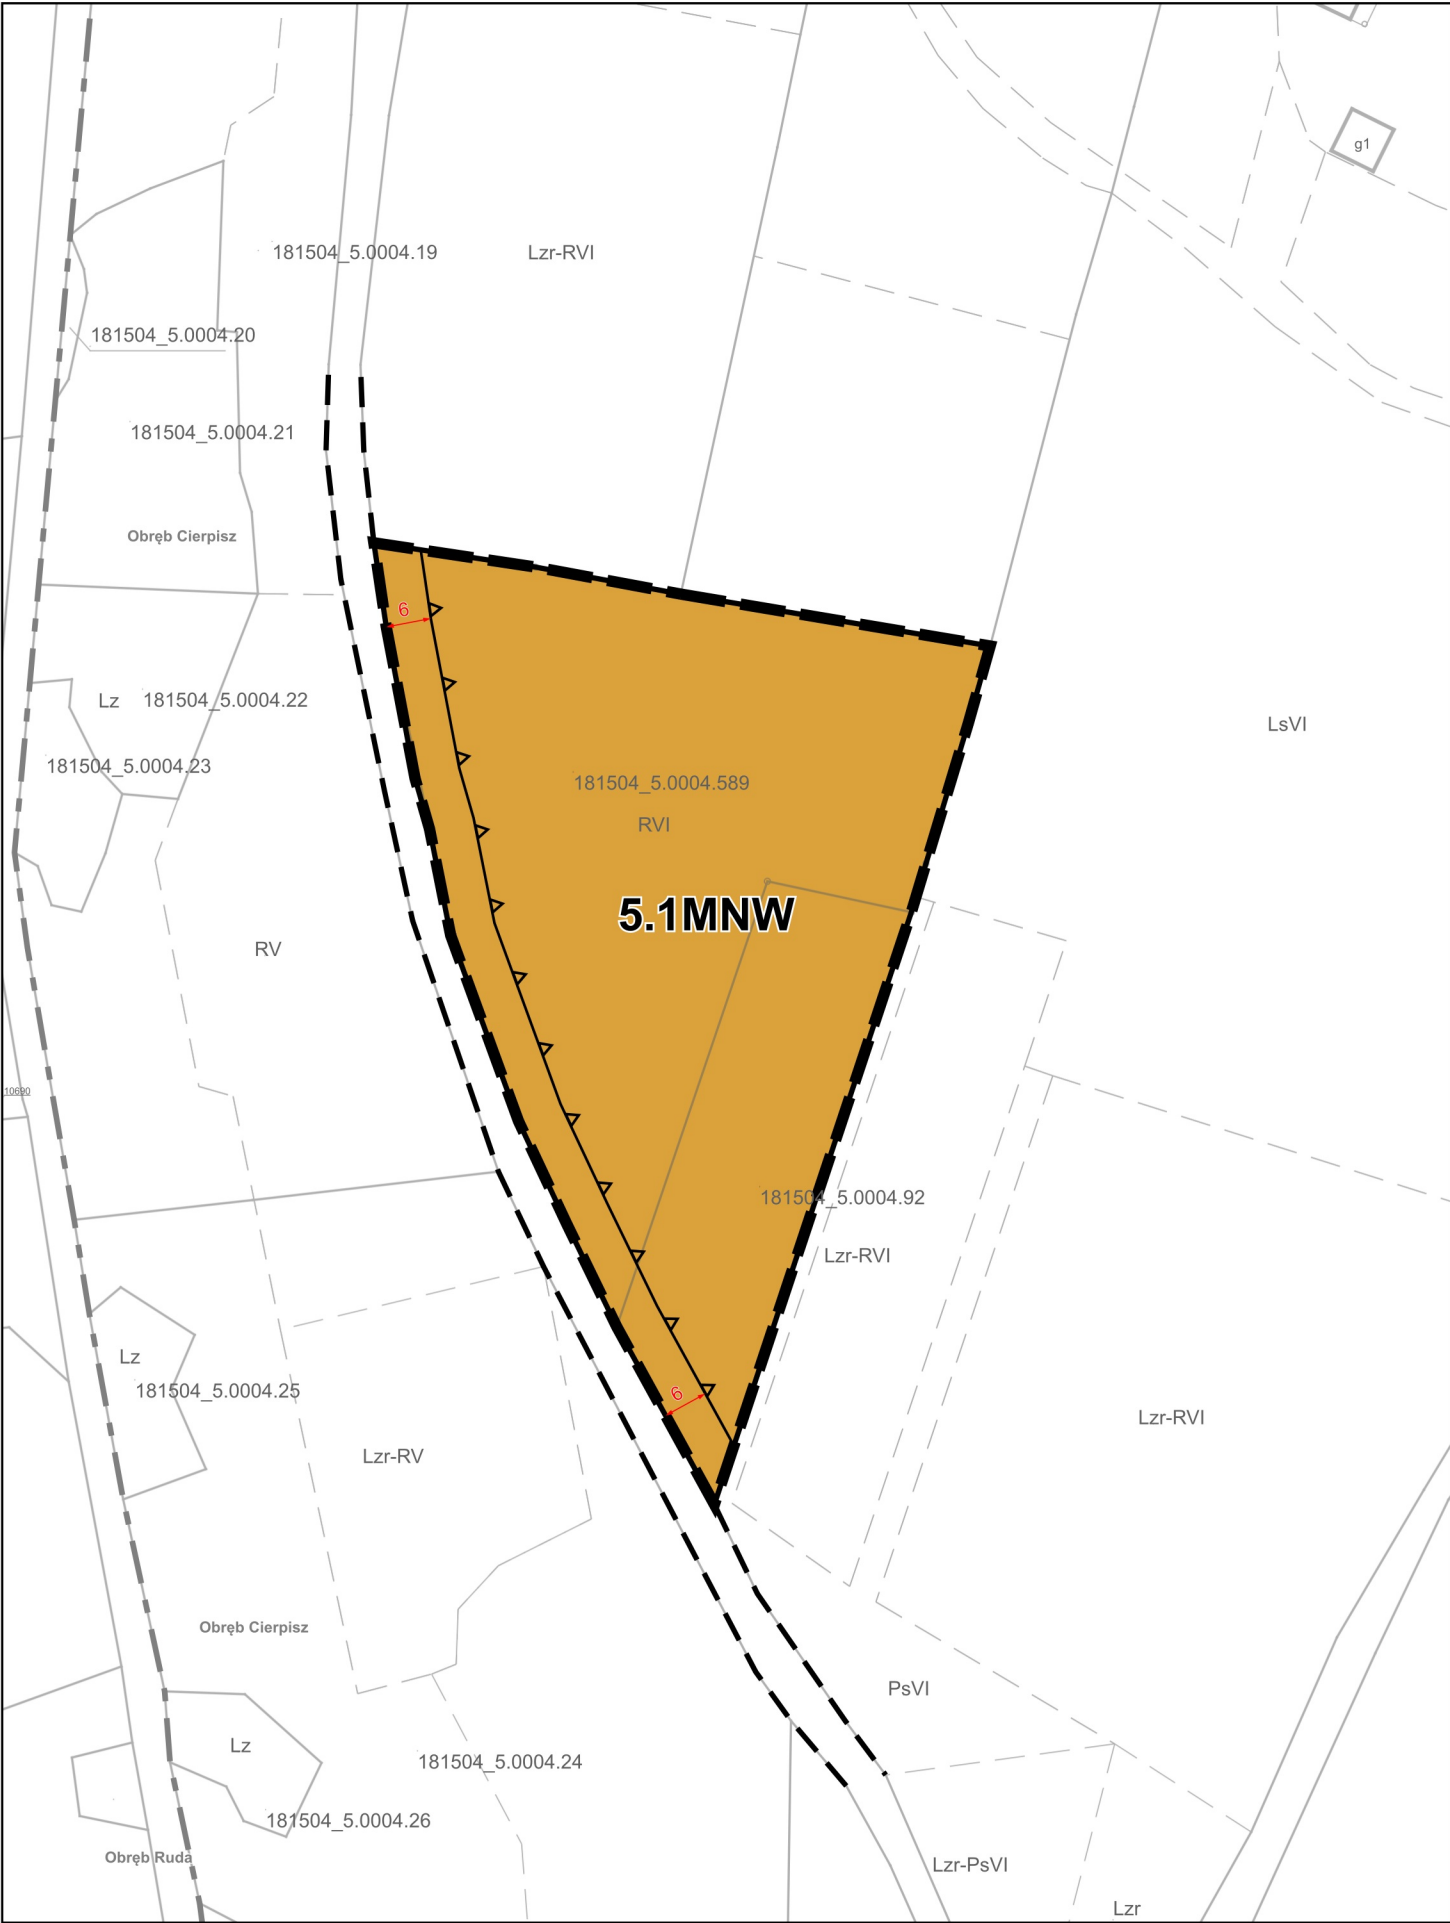

Miejscowy plan zagospodarowania przestrzennego Nr 1/2023 obejmujący części terenu w miejscowości: Sędziszów Młp., Cierpisz, Krzywa, Klęczany, Będziemyśl

Rysunek planu miejscowego,
Załącznik nr 1.5 do Uchwały Nr XX/183/25
Rady Miejskiej w Sędziszowie Małopolskim z dnia 22 grudnia 2025 r.



OZNACZENIA OBOWIAZUJĄCYCH USTALEŃ PLANU MIEJSCOWEGO:

- Granica obszaru objętego planem miejscowym
- Linia rozgraniczająca tereny o różnym przeznaczeniu lub różnych zasadach zagospodarowania
- Nieprzekraczalna linia zabudowy

Oznaczenie graficzne, symbol i nazwa przeznaczenia terenu:

- MNW** Teren zabudowy mieszkaniowej jednorodzinnej wolnostojącej

OZNACZENIA PLANU MIEJSCOWEGO O CHARAKTERZE INFORMACYJNYM LUB WYNIKAJĄCE Z PRZEPISÓW ODREBNYCH:

- Wymiarowanie [m]
- Granica administracyjna obrębu geodezyjnego
- Linia rozgraniczająca tereny o różnym przeznaczeniu lub różnych zasadach zagospodarowania poza obszarem objętym planem miejscowy
- CAŁY OBSZAR PLANU MIEJSCOWEGO** Mielecko-Kolbuszowsko-Głogowski Obszar Chronionego Krajobrazu



Wyrys ze Studium uwarunkowań i kierunków zagospodarowania przestrzennego Miasta i Gminy Sędziszów Małopolski



LEGENDA:

- Granica obszaru objętego planem miejscowym
- Oznaczenia XXII zmiany SUiKZP
- Granice XXII zmiany SUiKZP
- MN-22** Tereny zabudowy mieszkaniowej jednorodzinnej

ZASADA PODZIAŁU NA JEDNOSTKI PRZESTRZENNE (Uwaga! pozostałe jednostki zlokalizowane są poza zasięgiem poniższej mapy)

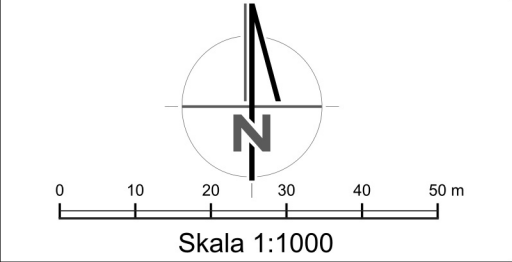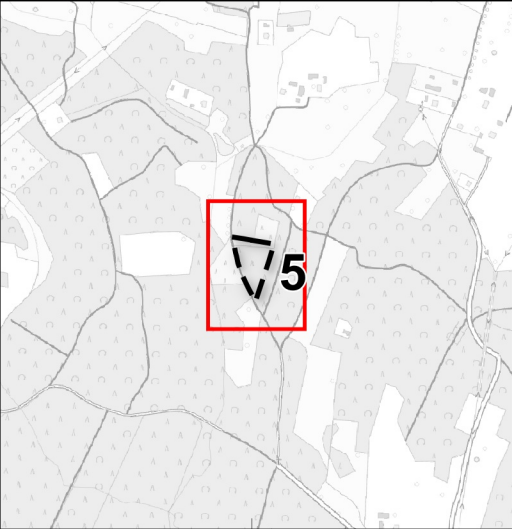

UKŁAD WSPÓŁRZĘDNYCH GEODEZYJNYCH	PL-2000 strefa 7
ŹRÓDŁO MAPY ZASADNICZEJ	Powiat Ropczycko-Sędziszowski. Licencja z dnia 20.06.2024 r. WG-WGE-BG.6621.1.813.2024_1815_P