


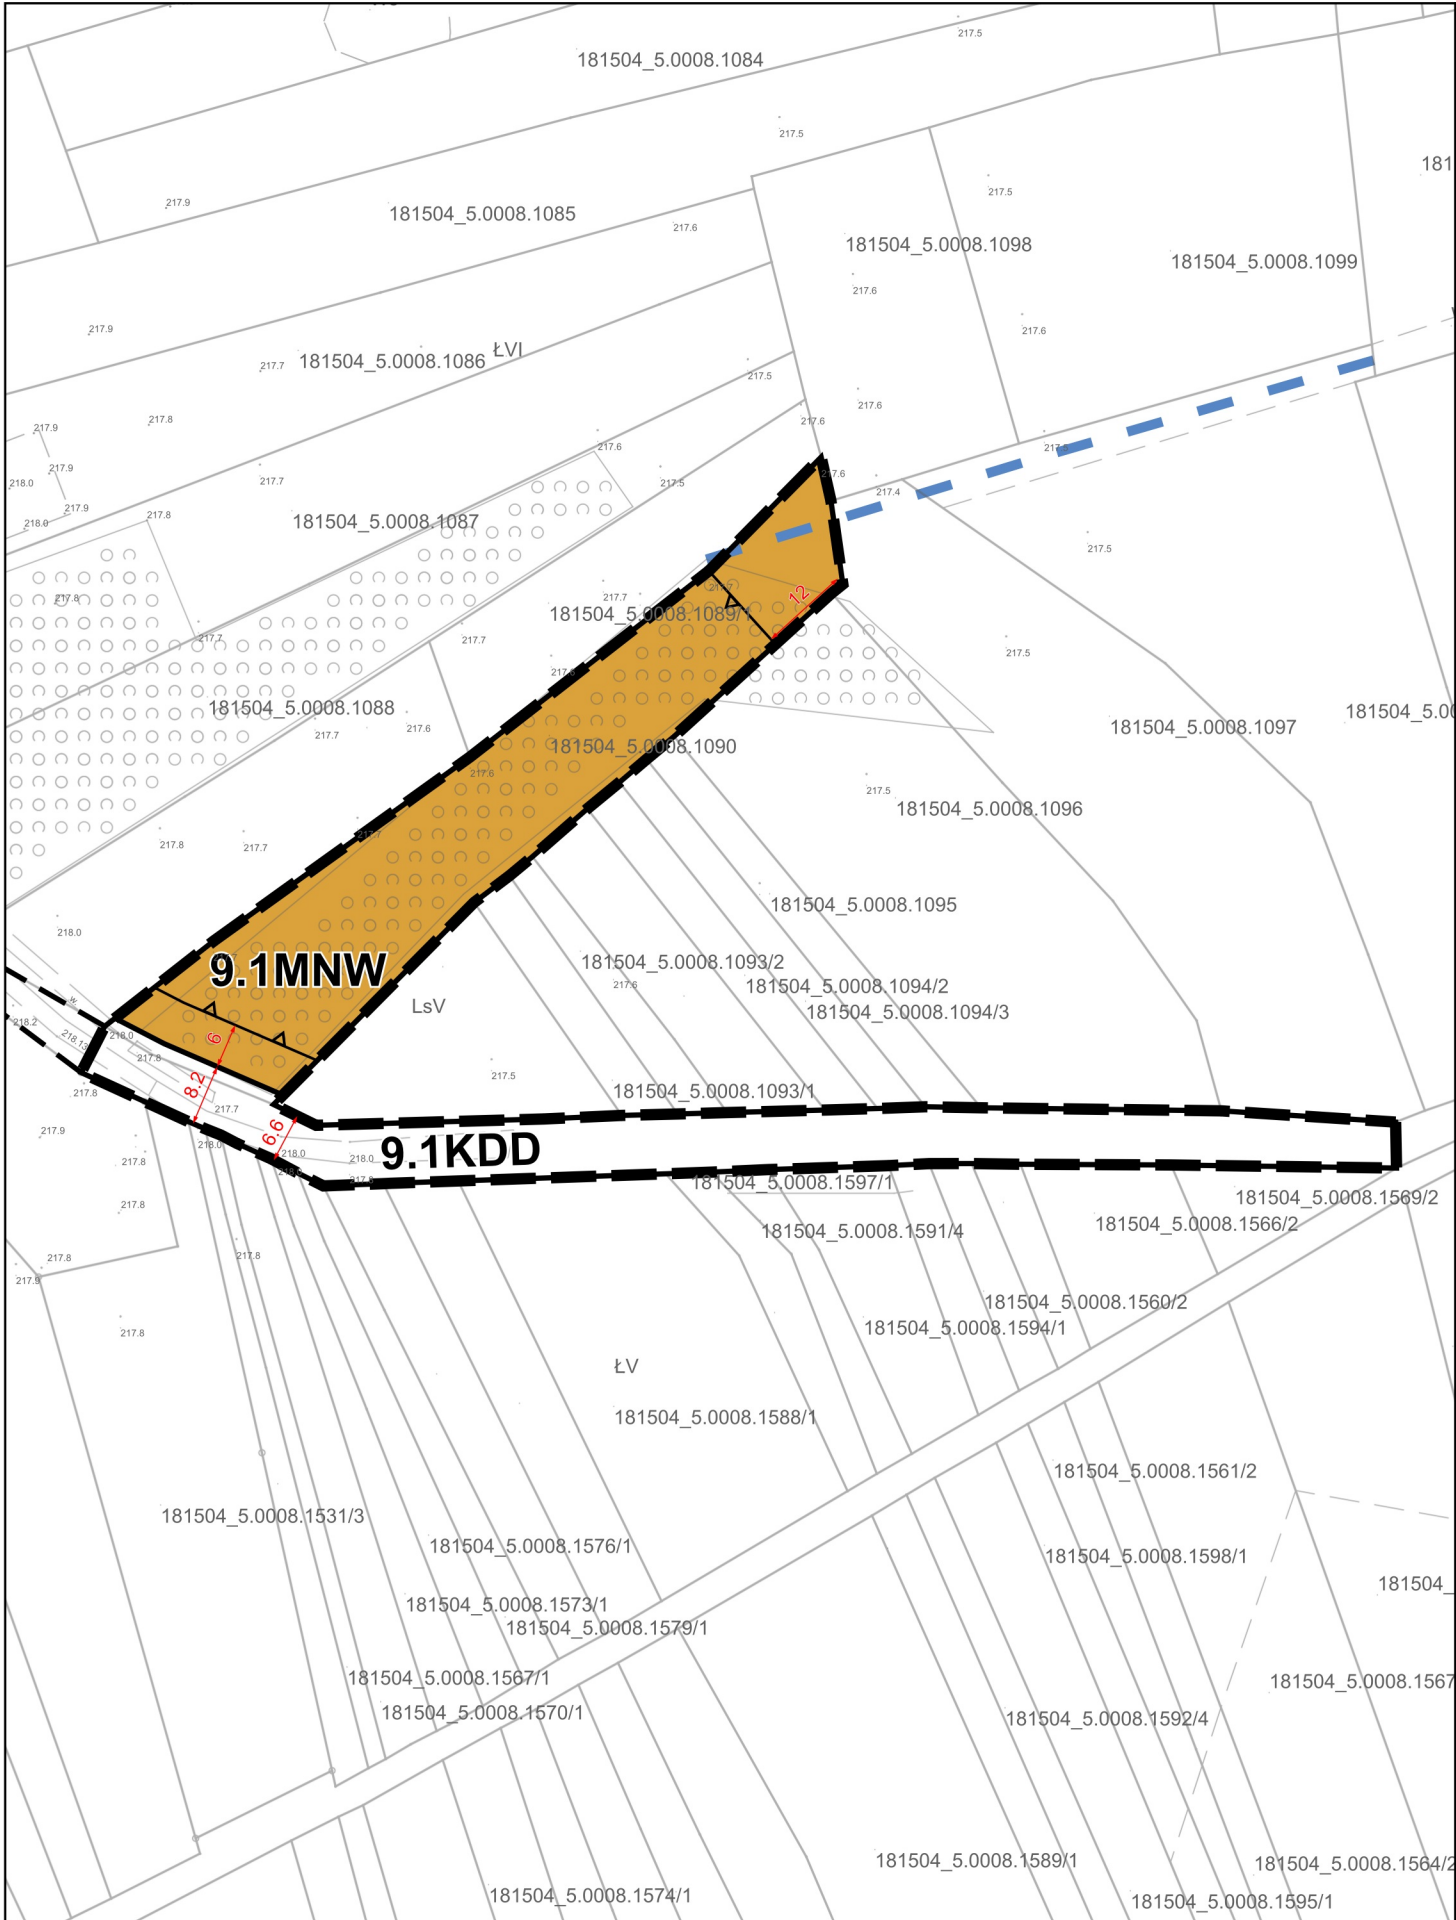

Miejscowy plan zagospodarowania przestrzennego Nr 1/2023 obejmujący części terenu w miejscowości: Sędziszów Młp., Cierpisz, Krzywa, Klęczany, Będziemyśl

Rysunek planu miejscowego,
Załącznik nr 1.9 do Uchwały Nr XX/183/25
Rady Miejskiej w Sędziszowie Małopolskim z dnia 22 grudnia 2025 r.



OZNACZENIA OBOWIAZUJĄCYCH USTALEŃ PLANU MIEJSCOWEGO:

- Granica obszaru objętego planem miejscowym
- Linia rozgraniczająca tereny o różnym przeznaczeniu lub różnych zasadach zagospodarowania
- Nieprzekraczalna linia zabudowy


Oznaczenie graficzne, symbol i nazwa przeznaczenia terenu:

- MNW** Teren zabudowy mieszkaniowej jednorodzinnej wolnostojącej
- KDD** Teren drogi dojazdowej

OZNACZENIA PLANU MIEJSCOWEGO O CHARAKTERZE INFORMACYJNYM LUB WYNIKAJĄCE Z PRZEPISÓW ODRĘBNYCH:



- Wymiarowanie [m]
- Linia rozgraniczająca tereny o różnym przeznaczeniu lub różnych zasadach zagospodarowania poza obszarem objętym planem miejscowym
- Rów melioracyjny - zwykły
- CAŁY OBSZAR PLANU MIEJSCOWEGO** Główny Zbiornik Wód Podziemnych nr 425 "Dębica-Stalowa Wola-Rzeszów"

Wyrys ze Studium uwarunkowań i kierunków zagospodarowania przestrzennego Miasta i Gminy Sędziszów Małopolski

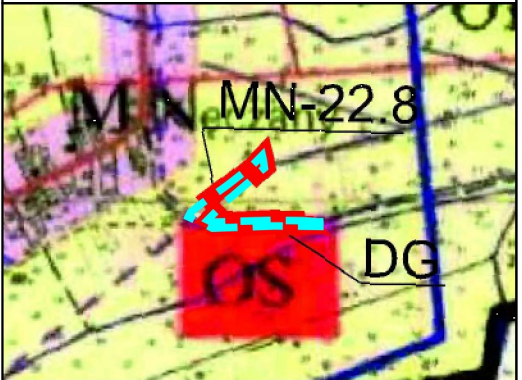

- LEGENDA:**
- Granica obszaru objętego planem miejscowym
 - Oznaczenia XXII zmiany SUiKZP
 - Granice XXII zmiany SUiKZP
 - MN-22** Tereny zabudowy mieszkaniowej jednorodzinnej
 - DG** Teren drogi gminnej

ZASADA PODZIAŁU NA JEDNOSTKI PRZESTRZENNE
(Uwaga! pozostałe jednostki zlokalizowane są poza zasięgiem poniższej mapy)

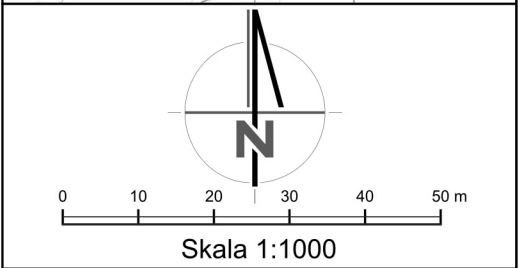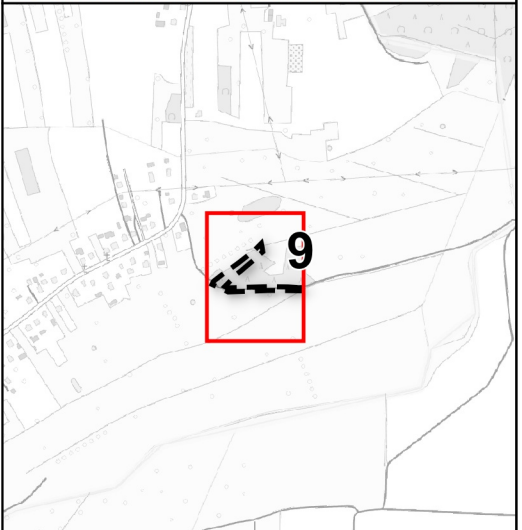

UKŁAD WSPÓŁRZĘDNYCH GEODEZYJNYCH	PL-2000 strefa 7
ŹRÓDŁO MAPY ZASADNICZEJ	Powiat Ropczycko-Sędziszowski. Licencja z dnia 20.06.2024 r. WG-WGE-BG.6621.1.813.2024_1815_P