



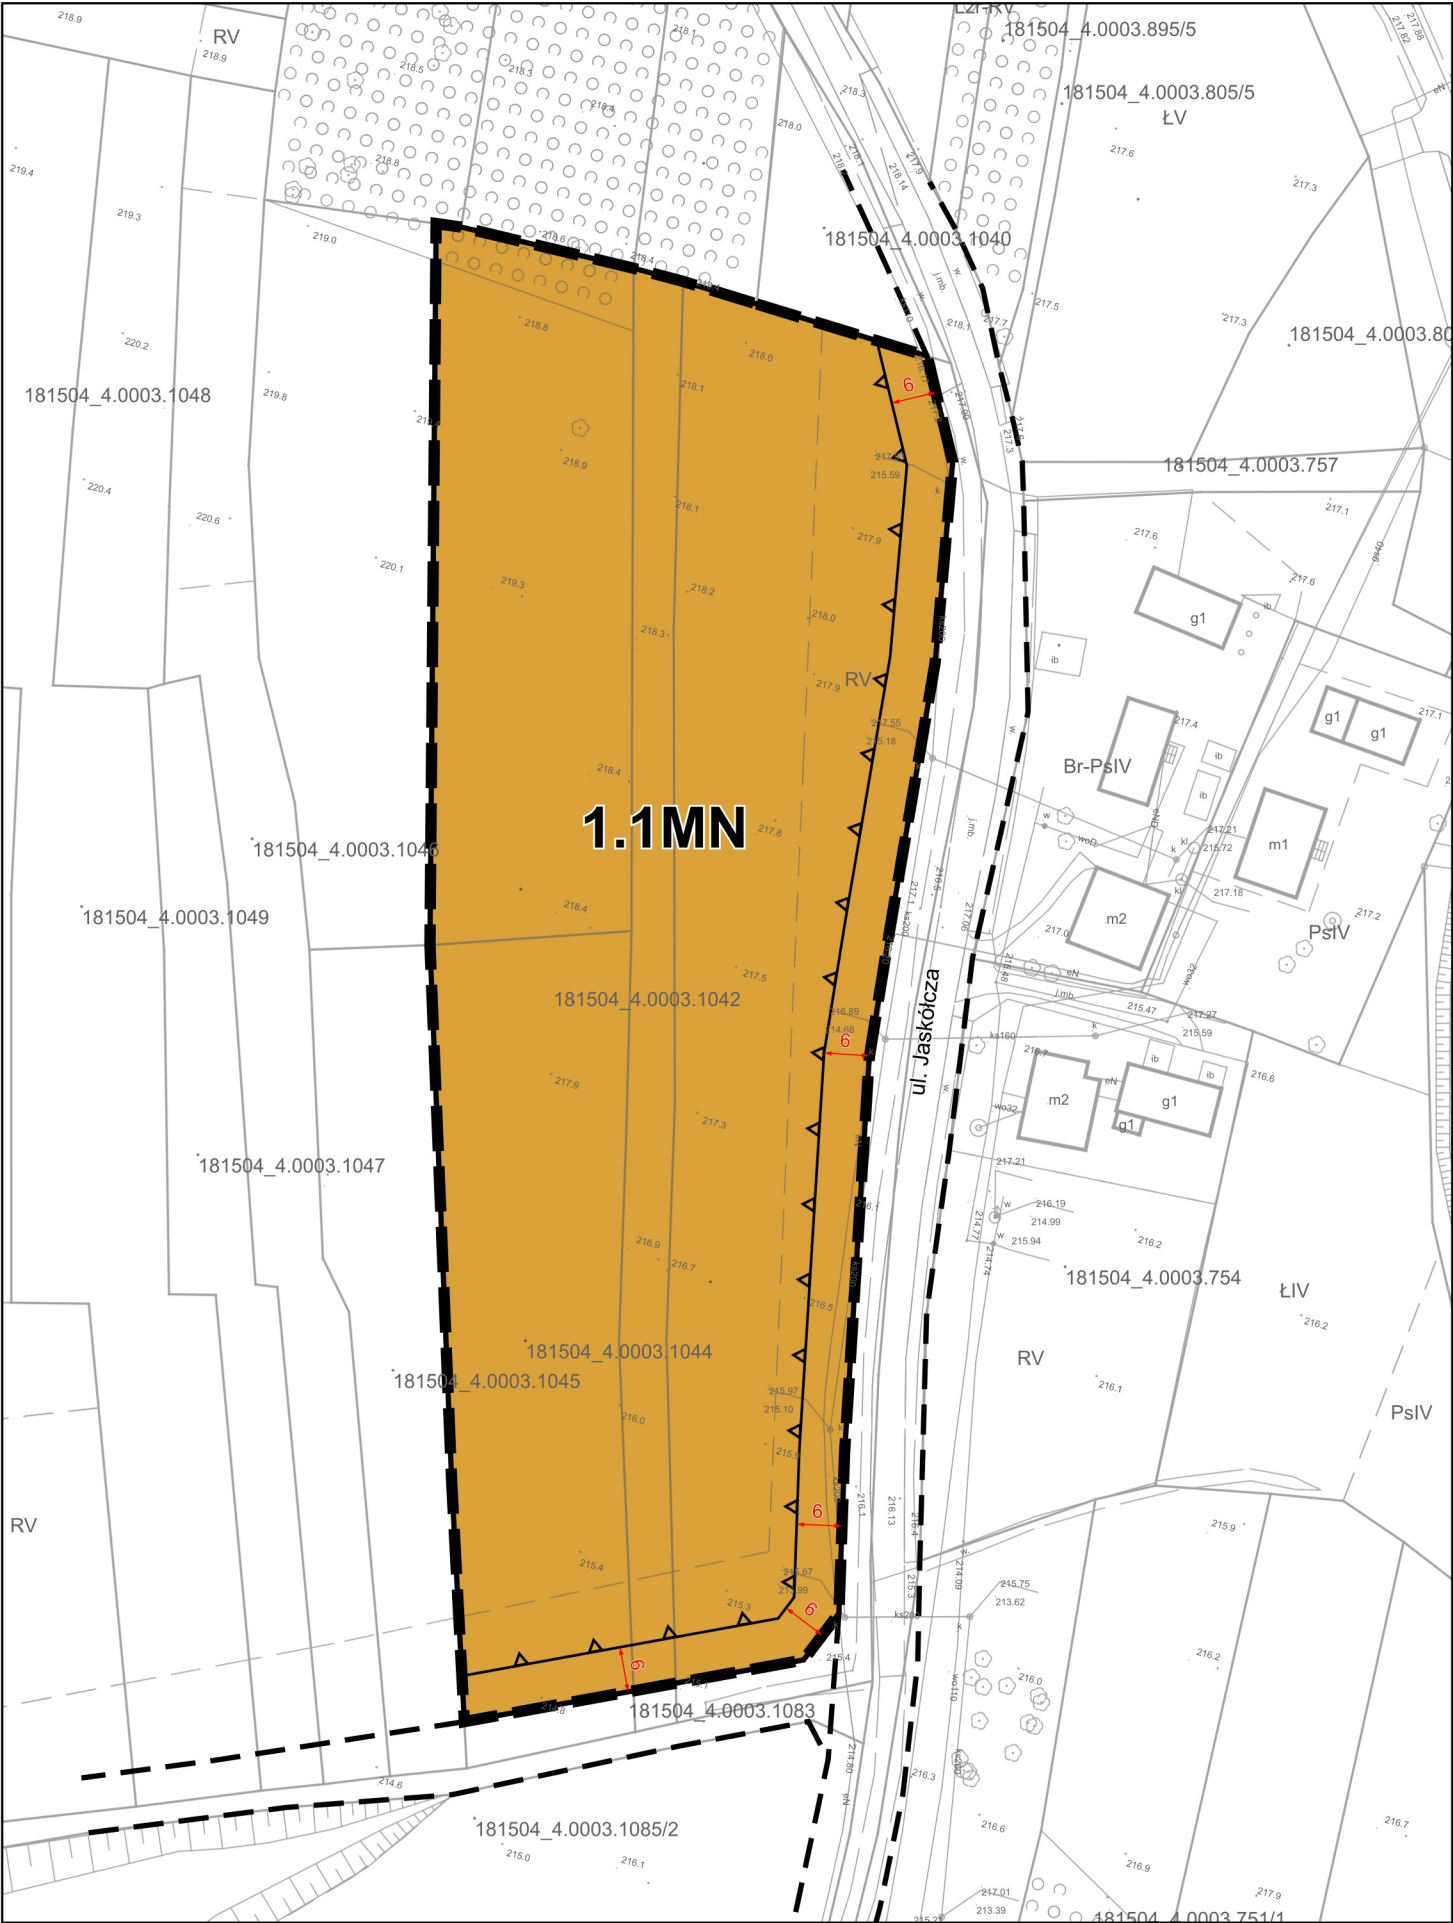

Miejscowy plan zagospodarowania przestrzennego Nr 2/2023
przy ul. Grobla i ul. Jaskółczej w miejscowości Sędziszów Młp.
Rysunek planu miejscowego,
Załącznik nr 1.1 do Uchwały Nr XX/184/25
Rady Miejskiej w Sędziszowie Małopolskim z dnia 22 grudnia 2025 r.


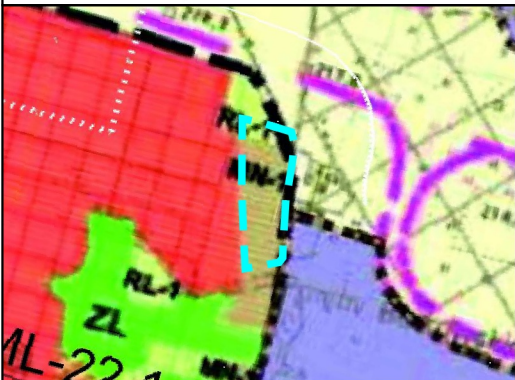


Wyrys ze Studium uwarunkowań i kierunków
zagospodarowania przestrzennego Miasta i Gminy
Sędziszów Małopolski



- LEGENDA:
- Granica obszaru objętego planem miejscowym
 - Oznaczenia III zmiany SUiKZP
 - Granica opracowania III zmiany SUiKZP
 - MN-1 Tereny zabudowy mieszkaniowej jednorodzinnej

ZASADA PODZIAŁU NA JEDNOSTKI PRZESTRZENNE

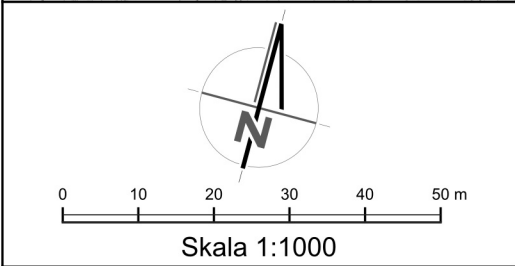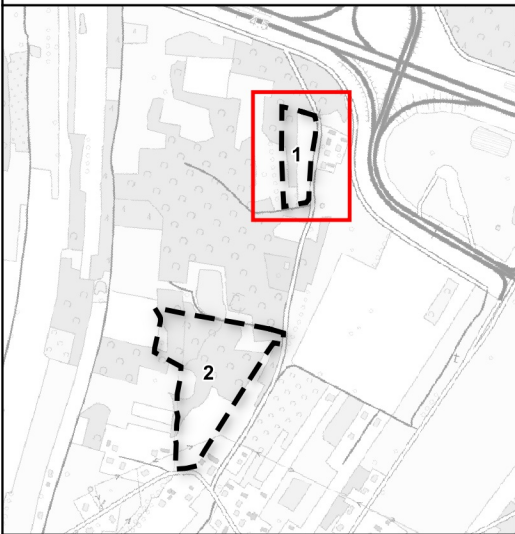

UKŁAD WSPÓŁRZĘDNYCH GEODEZYJNYCH	PL-2000 strefa 7
ŹRÓDŁO MAPY ZASADNICZEJ	Powiat Ropczycko-Sędziszowski. Licencja z dnia 20.06.2024 r. WG-WGE-BG.6621.1.811.2024_1815_P

OZNACZENIA OBOWIĄZUJĄCYCH USTALEŃ PLANU MIEJSCOWEGO:

- Granica obszaru objętego planem miejscowym
- Linia rozgraniczająca tereny o różnym przeznaczeniu lub różnych zasadach zagospodarowania
- Nieprzekraczalna linia zabudowy

Oznaczenie graficzne, symbol i nazwa przeznaczenia terenu:

- MN Teren zabudowy mieszkaniowej jednorodzinnej

OZNACZENIA PLANU MIEJSCOWEGO O CHARAKTERZE INFORMACYJNYM
LUB WYNIKAJĄCE Z PRZEPISÓW ODRĘBNYCH:

- 5 Wymiarowanie [m]
- Linia rozgraniczająca tereny o różnym przeznaczeniu lub różnych zasadach zagospodarowania poza obszarem objętym planem miejscowy